


奉天鐵路總局新建建築模型




吉林鐵路局透視圖

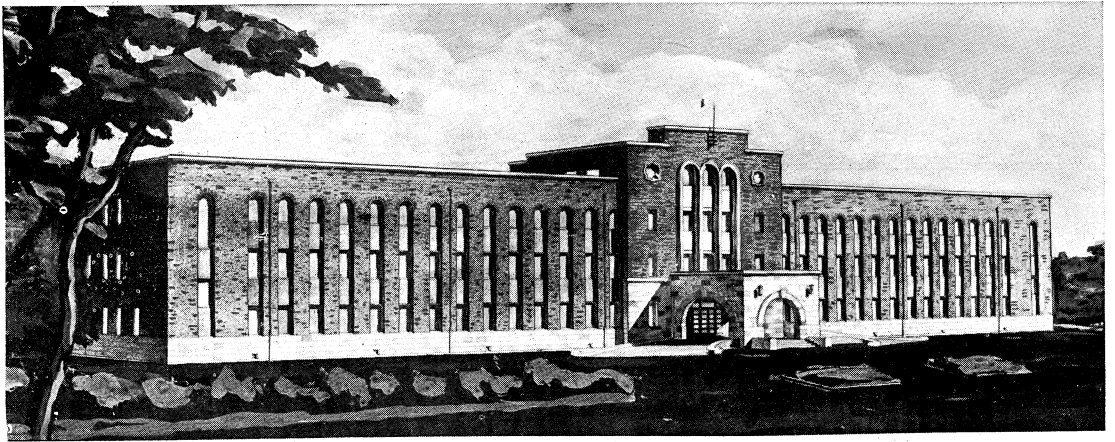


錦縣鐵路局透視圖

滿洲中央銀行副總裁邸


外
觀

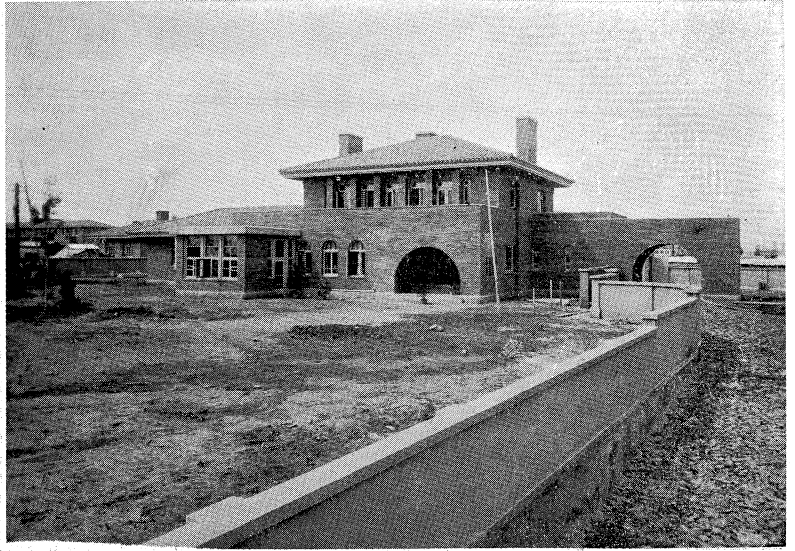

食
堂

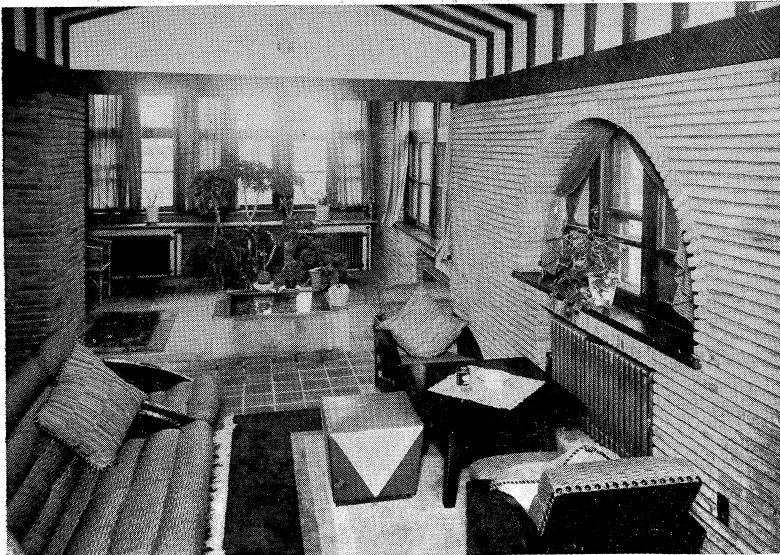

食
堂
よ
り
温
室
を
見
る

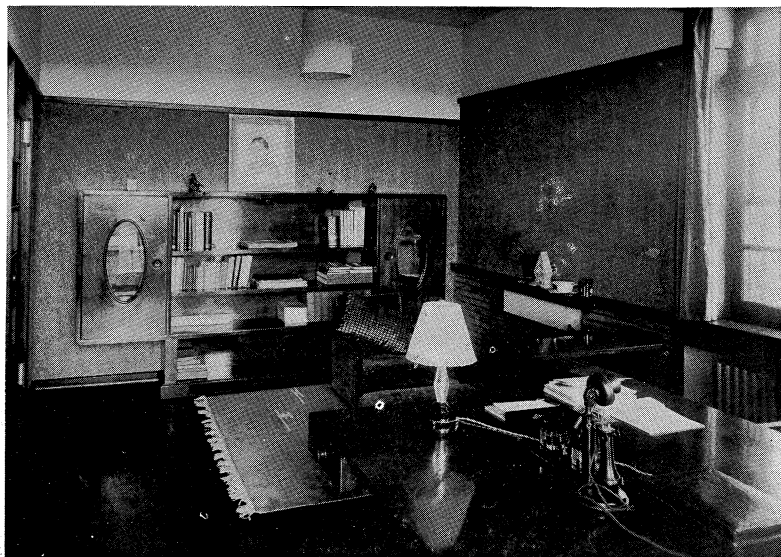


← (副總裁邸)
二階書齋




← (同上)
居

室


↳ 理事邸外觀

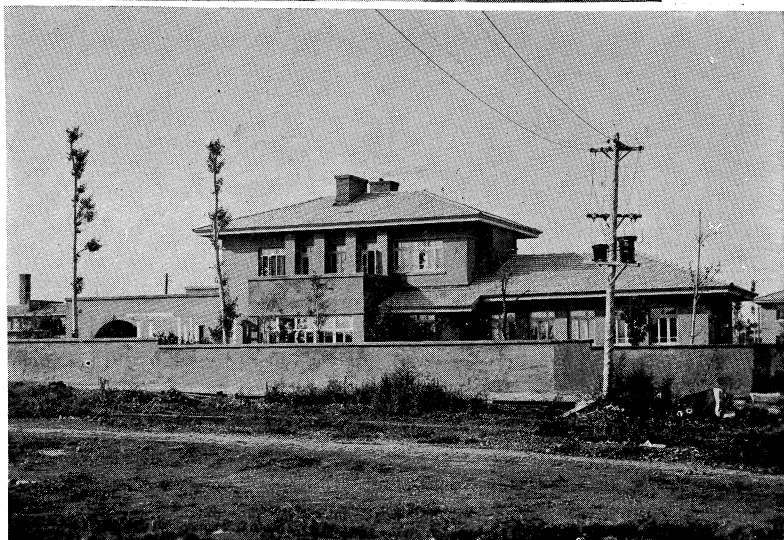


滿洲中央銀行副總裁邸

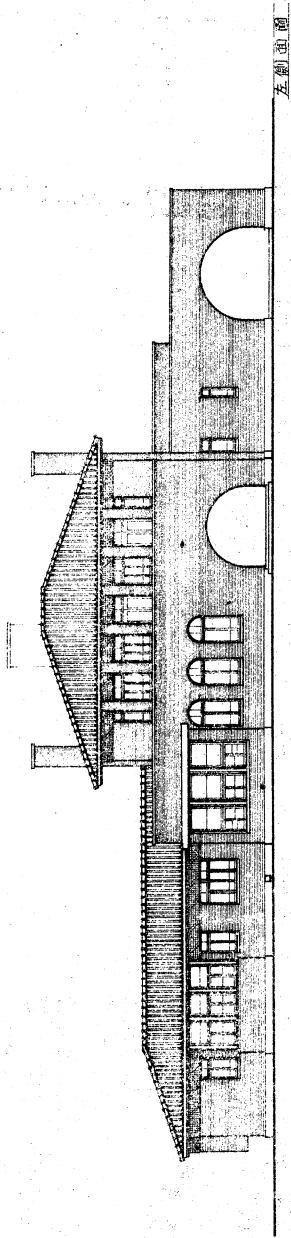

左側面圖

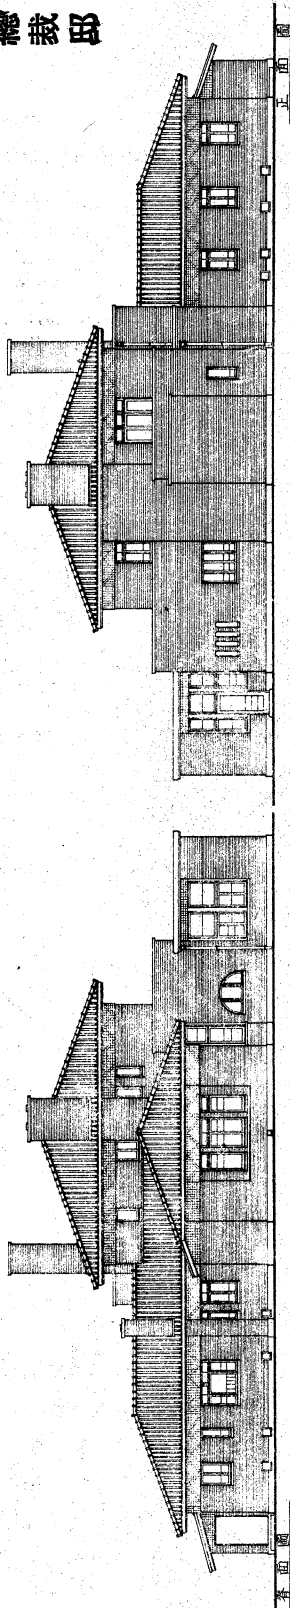

正面圖

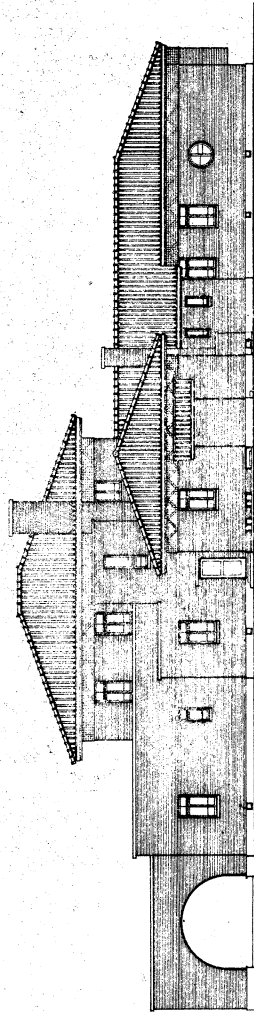

右側面圖

立面圖

副總裁公邸
支田誠二君 1/100