




東洋殖産株式會社 大連支店ビルディング圖案


宗像建築事務所設計




圖寧線東京城驛舍

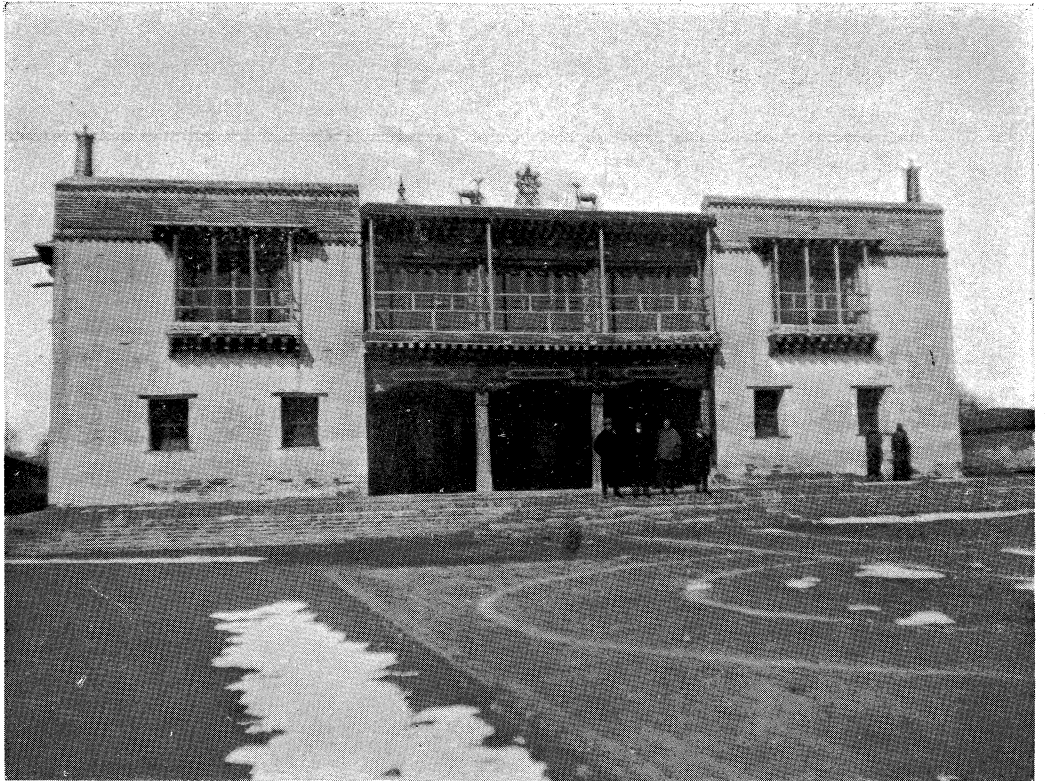


王府舊驛 (阿拉汗廟の一廬寺)

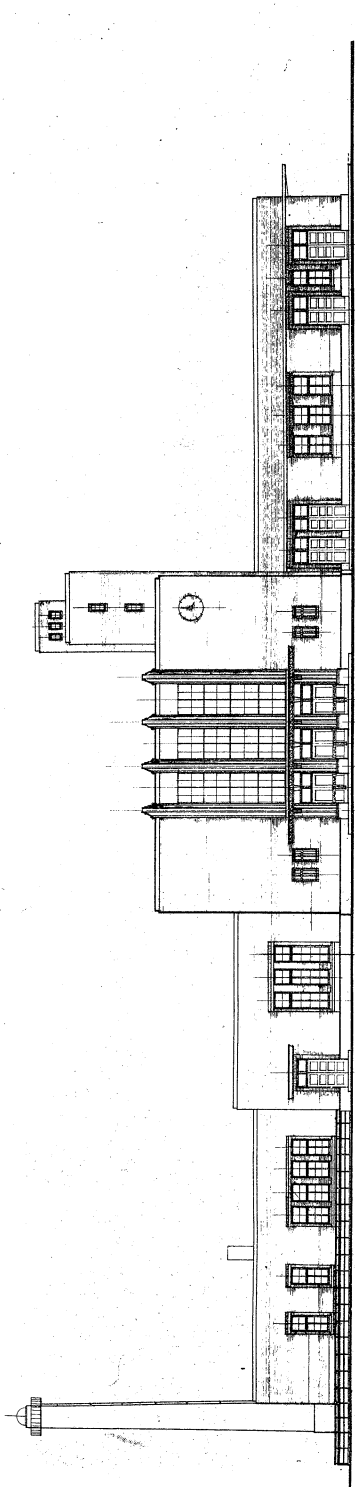

I-I

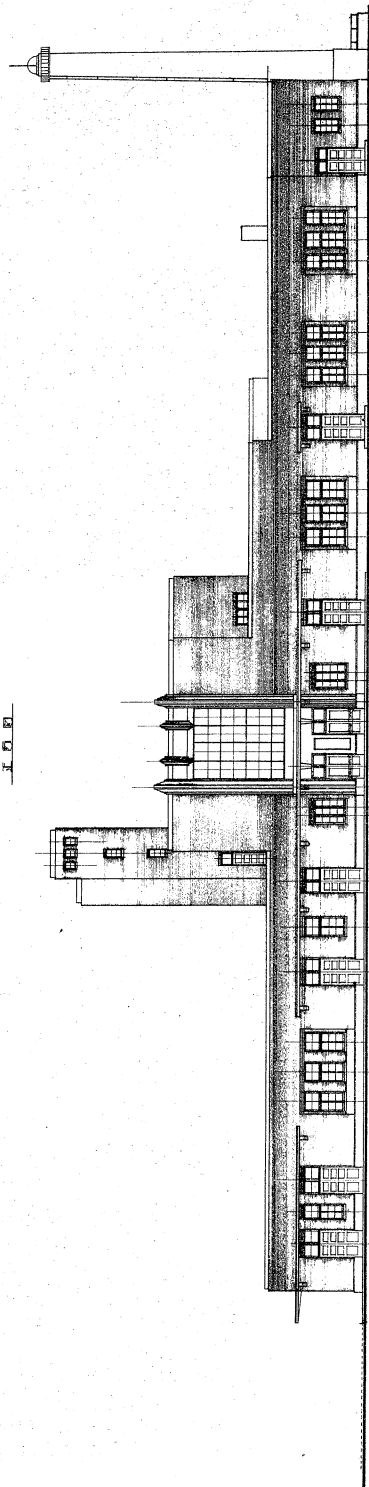

II-II

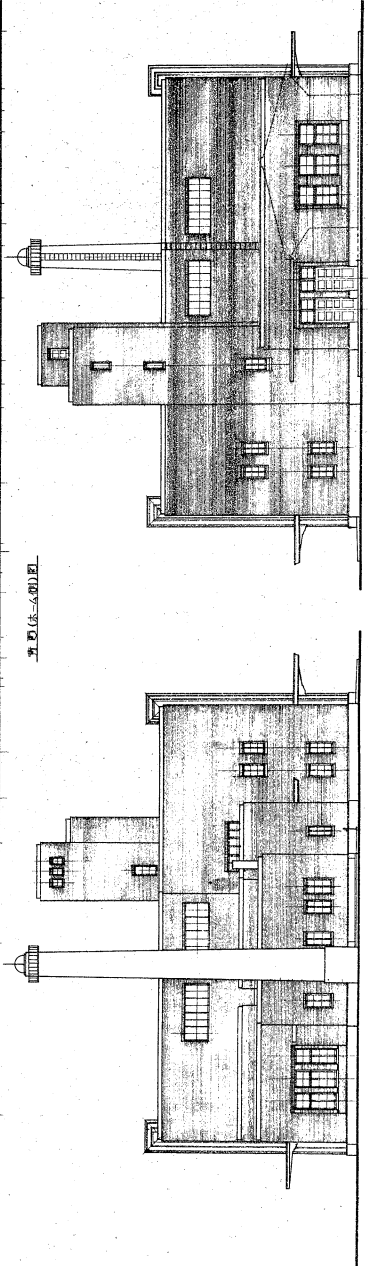





III-III

圖 江 仰 鐵 路 總 站

江 仰 鐵 路 總 站

羅津驛平面圖

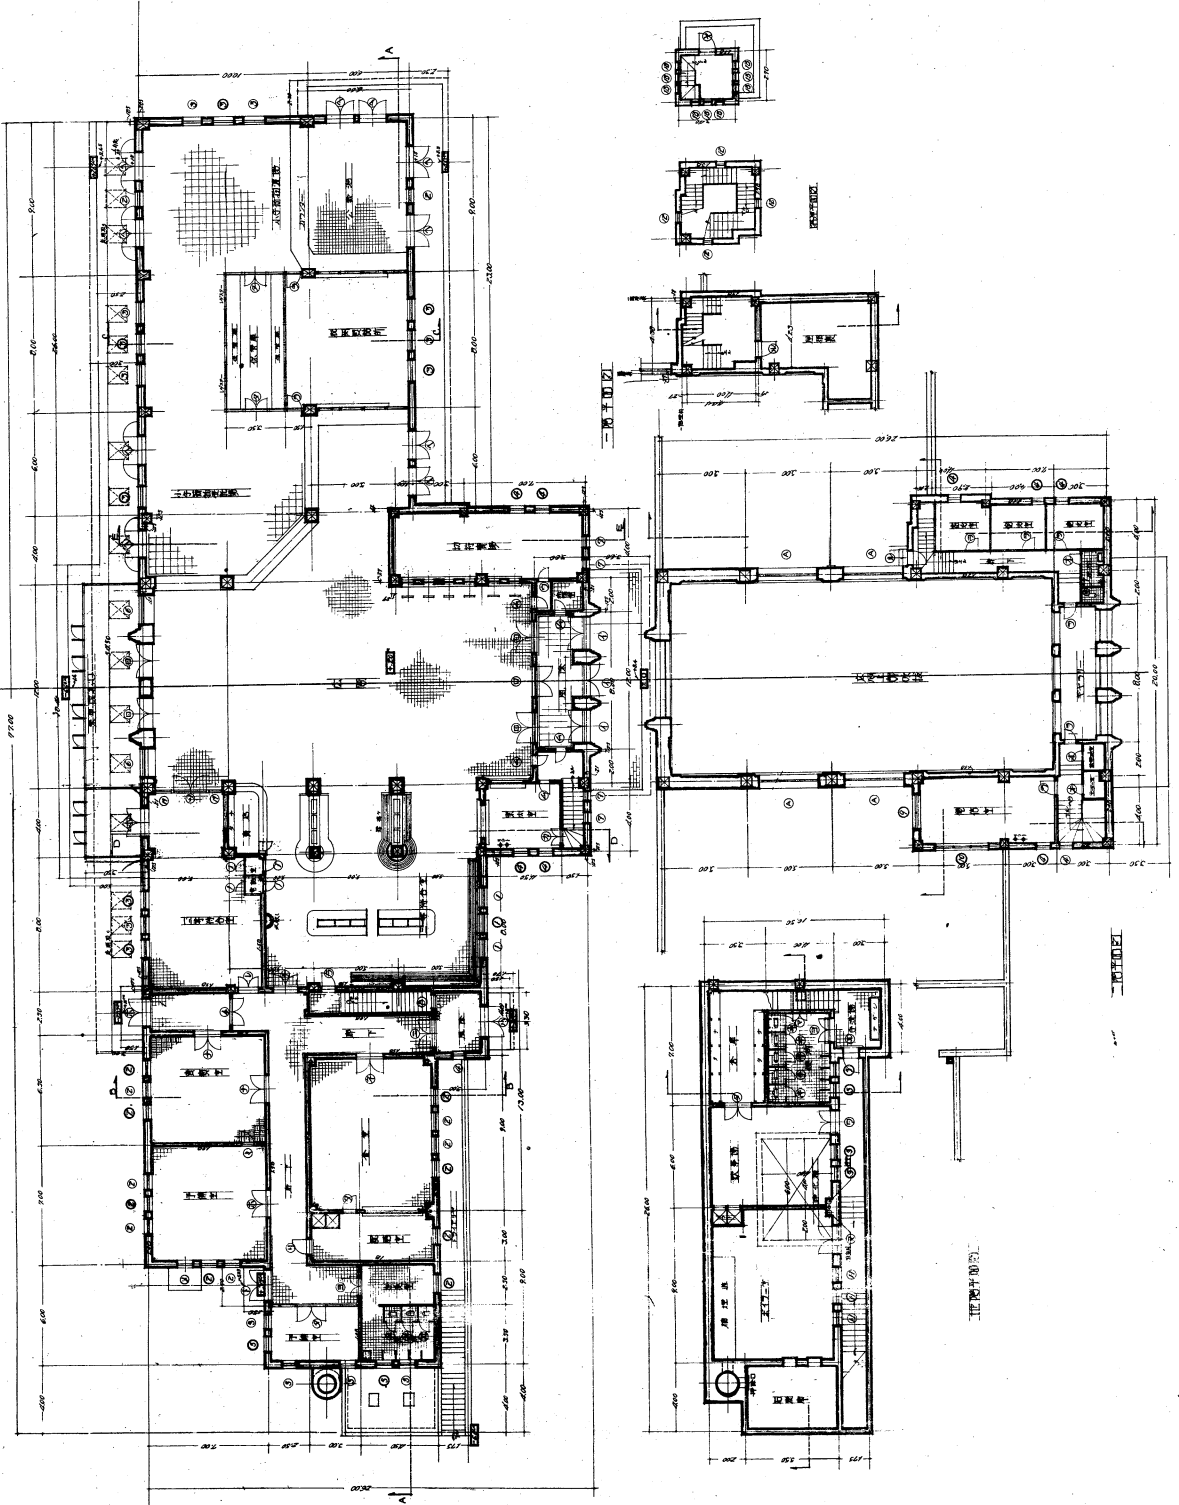

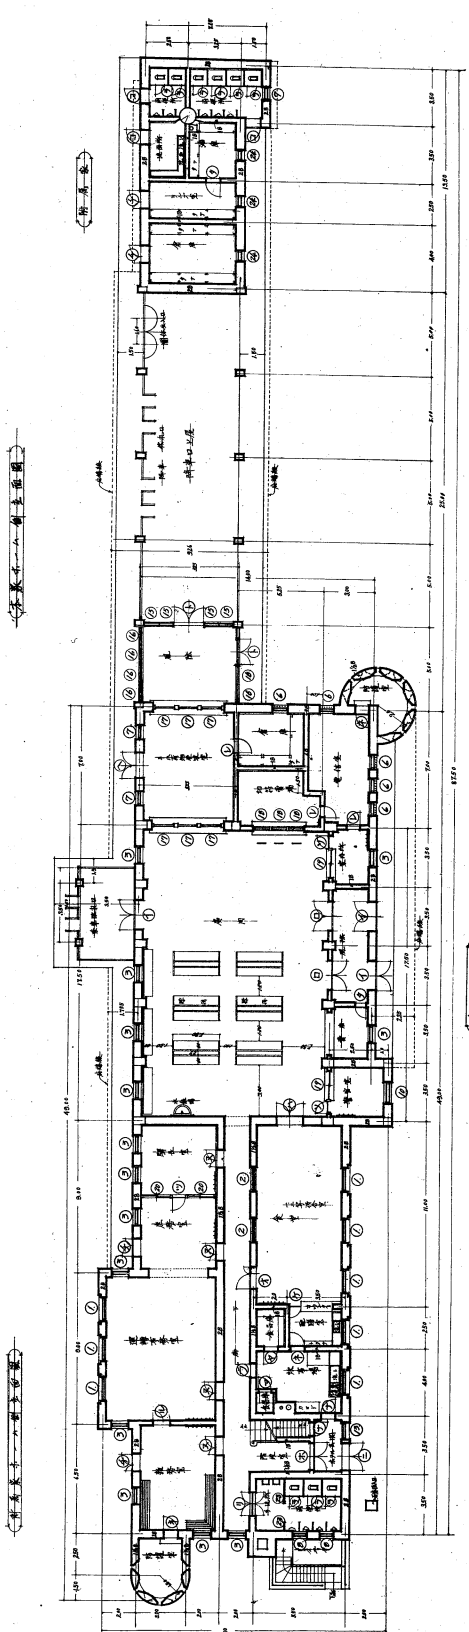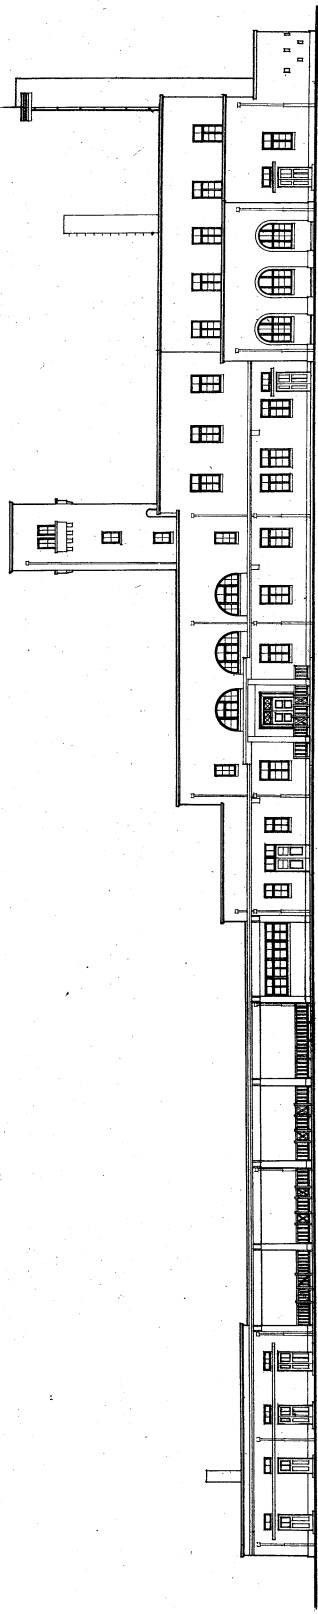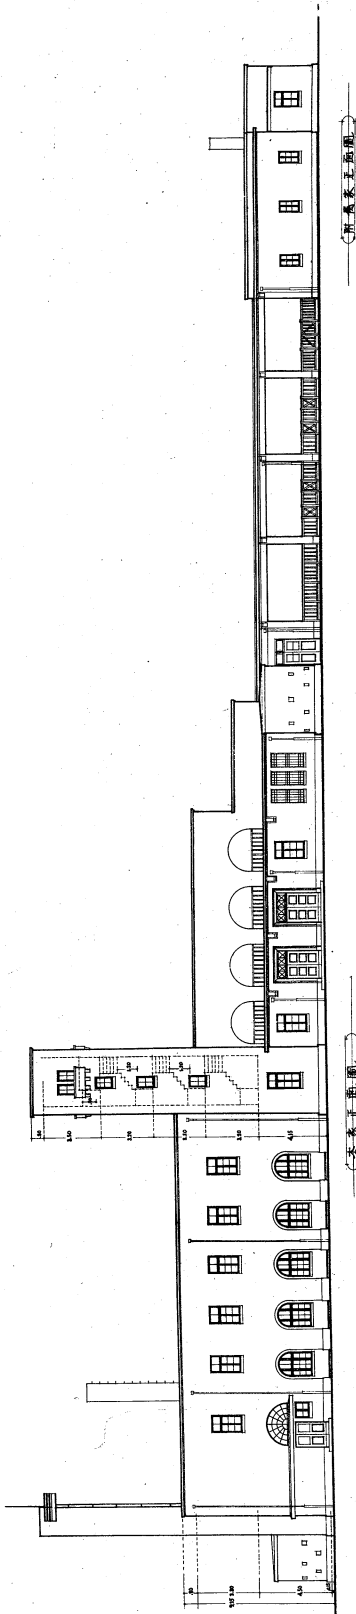

寧北驛平面及立圖 (地階及2階平面圖及立圖)